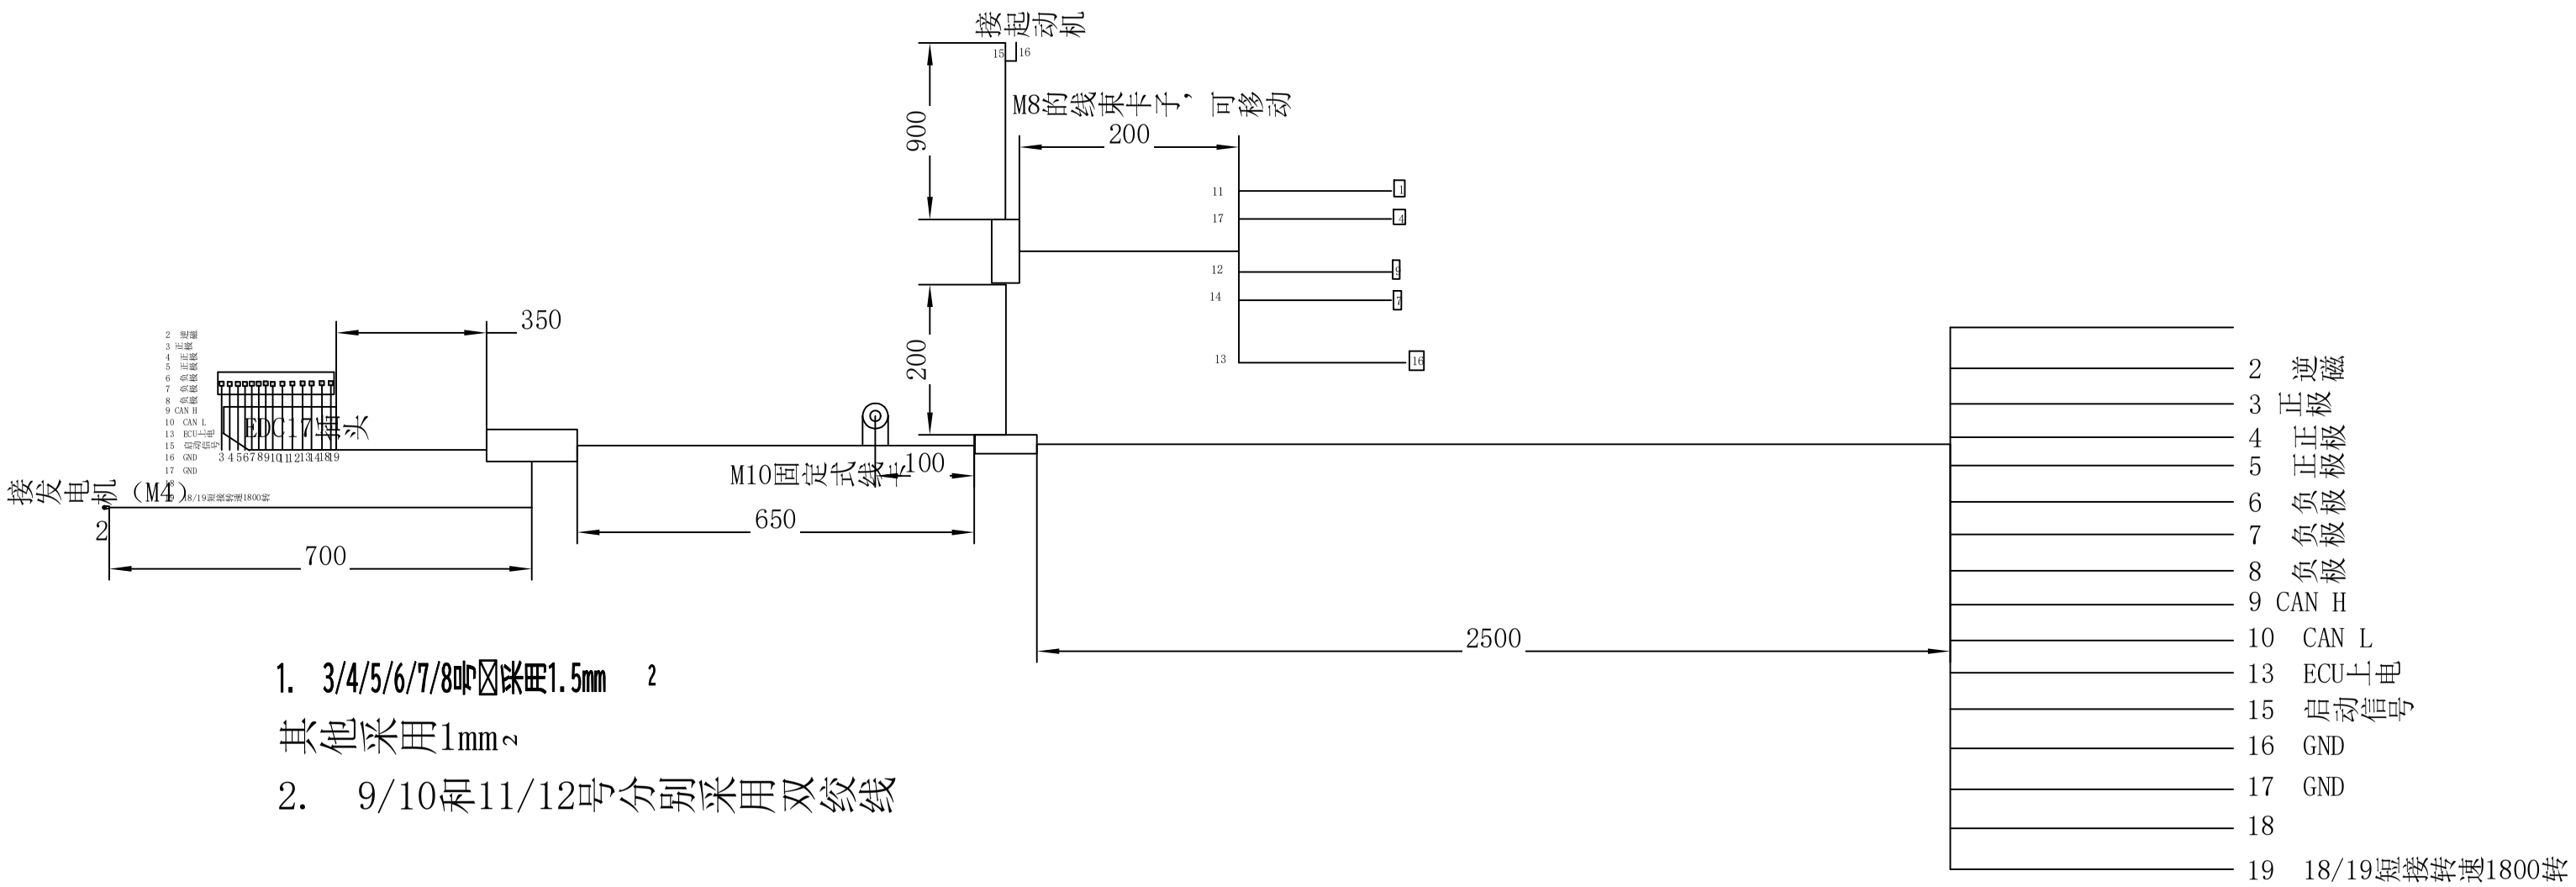

1. 3/4/5/6/7/8号线采用1.5mm 2

其他采用1mm2

2. 9/10和11/12号分别采用双绞线